



HOTĂRÂRE

privind emiterea acordului pentru ocuparea temporară a unor suprafețe de teren din domeniul public al comunei Alexandru cel Bun în vederea executării lucrărilor de construire pentru extinderea rețelei de alimentare cu gaz metan pe strada Plopușor din satul Bistrița

Consiliul Local al comunei Alexandru cel Bun, județul Neamț;

Având în vedere prevederile Legii nr. 50/1991, republicată, privind autorizarea executării lucrărilor de construcții, cu modificările și completările ulterioare și ale Ordinului 839/2009, pentru aprobarea *Normelor metodologice de aplicare a Legii nr. 50/1991 privind autorizarea executării lucrărilor de construcții*, cu modificările și completările ulterioare, precum și ale O.G. 43/1997, privind regimul drumurilor, republicată, modificată și completată;

Cu respectarea prevederilor Legii nr. 123/2012, legea energiei electrice și a gazelor naturale, cu modificările și completările ulterioare, referitoare la dreptul de uz și servitute asupra terenurilor proprietatea unităților administrativ teritoriale în cazul efectuării unor lucrări de extindere și/sau modernizare a rețelelor de gaze naturale;

Analizând cererea formulată de S.C. Termovip S.R.L., cu sediul în municipiul Piatra-Neamț, județul Neamț, prin care solicită aprobarea consiliului local pentru ocuparea unor suprafețe de teren în vederea executării investiției „*Branșament gaze naturale presiune redusă*” (extindere rețea), sat Bistrița, strada Plopușor, comuna Alexandru cel Bun, județul Neamț, lucrări ce implică subtraversarea drumului public;

Văzând referatul de aprobare nr. 5.986/27.05.2020 al primarului comunei, proiectul de hotărâre înaintat, raportul de necesitate nr. 5.530/18.05.2020 al compartimentului de urbanism și amenajarea teritoriului din cadrul primăriei, precum și documentația anexată;

Cu avizul comisiilor de specialitate pe domenii de activitate ale consiliului local;

În temeiul art. 129 alin. (1), alin. (2) lit. „c”, „d”, alin. (6) lit. „b”, alin. (7), lit. „n”, art. 139 alin. (1), alin. (3) lit. „g” și art. 196 alin. (1) lit. „a” din O.U.G. nr. 57/2019 privind Codul administrativ, **adoaptă următoarea:**

HOTĂRÂRE

Art. 1 Aprobă ocuparea temporară a suprafeței totale de 3,60 m² teren aparținând domeniului public al comunei Alexandru cel Bun, pentru realizarea lucrărilor de extindere a rețelei de gaze naturale prin subtraversarea unui drum public și realizarea branșamentului la rețeaua de gaze naturale, în vederea executării lucrării „*Branșament gaze naturale presiune redusă*” (extindere rețea), sat Bistrița, strada Plopușor, comuna Alexandru cel Bun, județul Neamț, obiectiv de investiție identificat prin planul de situație anexă la prezenta hotărâre.

Art. 2 Executantul lucrării „Bransament gaze naturale presiune redusă” (extindere rețea), sat Bistrița, strada Plopușor, comuna Alexandru cel Bun, județul Neamț, are următoarele obligații:

1. să anunțe autoritățile locale privind data de începere a lucrărilor;
2. să înceapă execuția lucrărilor numai după ce în prealabil a obținut autorizațiile prevăzute de lege pentru realizarea acestora și acordul scris al primarului comunei;
3. să semnalizeze în permanentă lucrările executate și să respecte traseul de pozare a rețelei de gaze naturale, evidențiate în planul de situație aprobat ca anexă la prezenta hotărâre;
4. să aducă la starea inițială pe proprie cheltuială terenurile ocupate temporar sub sancțiunea plății unor daune echivalente realizării acestei operațiuni de către reprezentanții primăriei;
5. la terminarea lucrărilor să notifice autorităților locale finalizarea acestora în vederea evidențierii lor în Planul Urbanistic General al comunei Alexandru cel Bun, urmând a pune la dispoziția autorităților locale, în format letric și digital, planul actualizat al rețelei extinse în vederea îndeplinirii obligației prevăzute la art. 5 din Legea nr. 51/2006, republicată, modificată și completată;
6. să achite taxele locale aferente ocupării temporare a terenului proprietatea comunei.

Art. 3 În măsura în care realizarea investiției lucrării „Bransament gaze naturale presiune redusă” (extindere rețea), sat Bistrița, strada Plopușor, comuna Alexandru cel Bun, județul Neamț, necesită ocuparea definitivă sau temporară și a altor suprafețe de teren neevidențiate la art. 1 sau care aparțin altor proprietari, beneficiarul, după caz executantul lucrării, are obligația de a obține aprobarea și acordul deținătorului legal al terenului și să actualizeze documentația tehnică care stă la baza emiterii autorizației de construire, în condițiile prevăzute de Legea nr. 50/1991, republicată, modificată și completată, privind executarea lucrărilor de construcții.

Art. 4 Primarul comunei împreună cu aparatul de specialitate va urmări ducerea la îndeplinire a prevederilor prezentei hotărâri, dispunând măsuri de intrare în legalitate și de sistare a lucrărilor în cazul nerespectării a obligațiilor legale și a celor stabilite la art. 2.

Art. 5 Prin grija secretarului general al comunei prezenta hotărâre va fi comunicată primarului și Instituției Prefectului județului Neamț în vederea exercitării controlului de legalitate, autorităților și persoanelor interesate și va fi adusă la cunoștință publică prin afișaj la sediul primăriei.

Președinte de ședință
Gianina-Carmen APETREI



Contrasemnează,
secretar general **Gheorghe JUNCU**




Nr. 54 din 28 mai 2020

Număr consilieri locali în funcție 15


Hotărârea a fost adoptată în ședința ordinară a Consiliului local al comunei Alexandru cel Bun cu un număr de 15 voturi pentru, 0 abțineri și 0 voturi împotriva din totalul de 15 consilieri care și-au exprimat votul

Anexa
 Ce hotărâre nr. 54/28.05.2020

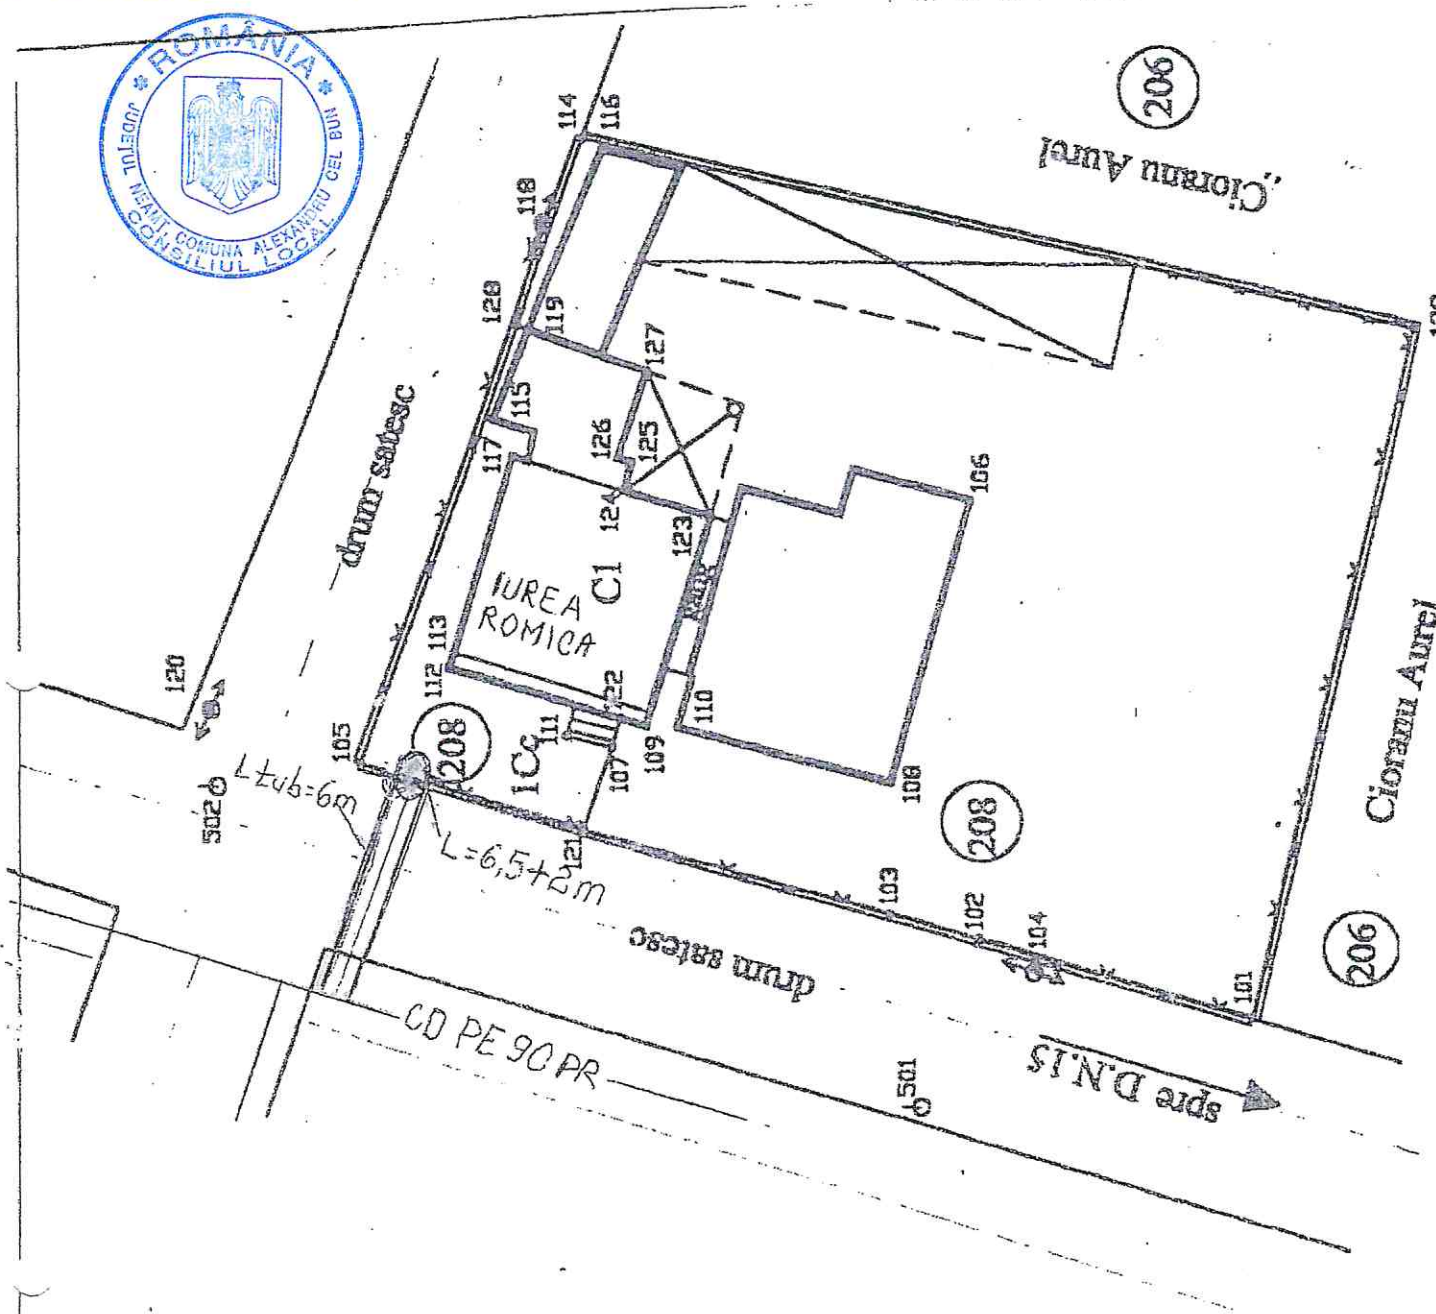

Legenda :

- gr-- Retea de distributie gaze naturale presiune redusa din PE 90mm
- Bransament gaze naturale presiune redusa proiectat din PE

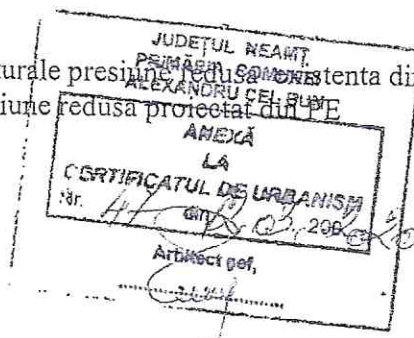

SC TERMOVIP SRL	S.C. TERMOVIP S.R.L. PIATRA NEAMȚ	BRANSAMENT GAZE NATURALE PRESIUNE REDUSA BENEFICIAR: IUREA ROMICA Str.PLOPUSOR , nr.85 LOC. BISTRITA, JUD. NEAMȚ	Pr. Nr. GR/2020
Proiectat : Ing. Balmus Miluta Aut. Nr.208160094/PGD2016		1 : 500	FAZA CU+avize
		02.2020	Pl.nr. G
PLAN SITUAȚIE			