



HOTĂRÂRE

privind emiterea acordului pentru ocuparea temporară a unor suprafețe de teren din domeniul public al comunei Alexandru cel Bun în vederea executării lucrărilor de construire pentru extinderea rețelei de alimentare cu apă pe strada Plopușor din satul Bistrița

Consiliul Local al comunei Alexandru cel Bun, județul Neamț;

Având în vedere prevederile Legii nr. 50/1991, republicată, privind autorizarea executării lucrărilor de construcții, cu modificările și completările ulterioare și ale Ordinului 839/2009, pentru aprobarea *Normelor metodologice de aplicare a Legii nr. 50/1991 privind autorizarea executării lucrărilor de construcții*, cu modificările și completările ulterioare, precum și ale O.G. 43/1997, privind regimul drumurilor, republicată, modificată și completată;

Cu respectarea prevederilor art. 44 din Legea nr. 51/2006, legea serviciilor comunitare de utilități publice, republicată, modificată și completată, și ale art. 4 din Legea nr. 241/2006 legea serviciului de alimentare cu apă și de canalizare, republicată, modificată și completată, referitoare la finanțarea unor lucrări de extindere și/sau modernizare a rețelelor de alimentare cu apă și de canalizare;

Analizând cererea formulată de S.C. Confort Therm Gaz Proiect S.R.L., cu sediul în municipiul Piatra-Neamț, județul Neamț, prin care solicită aprobarea consiliului local pentru ocuparea unor suprafețe de teren în vederea executării investiției „*Branșament apă potabilă*”, strada Plopușor, sat Bistrița, comuna Alexandru cel Bun, județul Neamț, investiție care necesită extinderea rețelei de apă existente prin subtraversarea drumului public;

Văzând referatul de aprobare nr. 5.996/27.05.2020 al primarului comunei, proiectul de hotărâre înaintat, referatul de necesitate nr. 5.143/04.05.2020 al compartimentului de urbanism și amenajarea teritoriului din cadrul primăriei, precum și documentația anexată din care rezultă faptul că pentru realizarea obiectivului de investiție, care se amplasează pe domeniul public al comunei, este necesar acordul consiliului local;

Cu avizul comisiilor de specialitate pe domenii de activitate ale consiliului local;

În temeiul art. 129 alin. (1), alin. (2) lit. „c”, „d”, alin. (6) lit. „b”, alin. (7), lit. „n”, art. 139 alin. (1), alin. (3) lit. „g” și art. 196 alin. (1) lit. „a” din O.U.G. nr. 57/2019 privind Codul administrativ, **adoptă următoarea:**

HOTĂRÂRE

Art.1 Aprobă ocuparea temporară a suprafeței totale de 2,40 m² teren aparținând domeniului public al comunei Alexandru cel Bun pentru realizarea lucrărilor de extindere a rețelei de alimentare cu apă prin subtraversarea drumului public, în vederea executării lucrării „*Branșament apă potabilă*”, strada Plopușor, sat Bistrița, comuna Alexandru cel Bun, județul Neamț, obiectiv de investiție identificat prin planul de situație prevăzut în anexa la prezenta hotărâre.

Art. 2 Executanții lucrării „*Branșament apă potabilă*”, strada Plopușor, sat Bistrița, comuna Alexandru cel Bun, județul Neamț, au următoarele obligații:

1. să anunțe autoritățile locale privind data de începere a lucrărilor;
2. să înceapă execuția lucrărilor numai după ce în prealabil a obținut autorizațiile prevăzute de lege pentru realizarea acestora și acordul scris al primarului comunei;
3. să semnalizeze în permanentă lucrările executate și să respecte traseul de pozare a rețelei de alimentare cu apă, evidențiat în planul de situație aprobat ca anexă la prezenta hotărâre;
4. să aducă la starea inițială pe proprie cheltuială terenurile ocupate temporar sub sancțiunea plății unor daune echivalente realizării acestei operațiuni de către reprezentanții primăriei;
5. la terminarea lucrărilor să notifice autorităților locale finalizarea acestora în vederea evidențierii lor în Planul Urbanistic General al comunei Alexandru cel Bun, urmând a pune la dispoziția autorităților locale, în format letric și digital, planul actualizat al rețelei extinse în vederea îndeplinirii obligației prevăzute la art. 5 din Legea nr. 51/2006, republicată, modificată și completată;
6. să achite taxele locale aferente ocupării temporare a terenului proprietatea comunei.

Art. 3 În măsura în care realizarea investiției „*Branșament apă potabilă*”, strada Plopușor, sat Bistrița, comuna Alexandru cel Bun, județul Neamț, necesită ocuparea definitivă sau temporară și a altor suprafețe de teren neevidențiate la art. 1 sau care aparțin altor proprietari, beneficiarul, după caz executantul lucrării, are obligația de a obține aprobarea și acordul deținătorului legal al terenului și să actualizeze documentația tehnică care stă la baza emiterii autorizației de construire, în condițiile prevăzute de Legea nr. 50/1991, republicată, modificată și completată, privind executarea lucrărilor de construcții.

Art. 4 Primarul comunei împreună cu aparatul de specialitate va urmări ducerea la îndeplinire a prevederilor prezentei hotărâri, dispunând măsuri de intrare în legalitate și de sistare a lucrărilor în cazul nerespectării a obligațiilor legale și a celor stabilite la art. 2.

Art. 5 Prin grija secretarului general al comunei prezenta hotărâre va fi comunicată primarului și Instituției Prefectului județului Neamț în vederea exercitării controlului de legalitate, autorităților și persoanelor interesate și va fi adusă la cunoștință publică prin afișaj la sediul primăriei.

Președinte de ședință
Gianina-Carmen APETREI



Contrasemnează,
secretar general Gheorghe JUNCU



Nr. 55 din 28 mai 2020


Număr consilieri locali în funcție 15

Hotărârea a fost adoptată în ședința *ordinară* a Consiliului local al comunei Alexandru cel Bun cu un număr de 15 voturi pentru, 0 abțineri și 0 voturi împotriva din totalul de 15 consilieri care și-au exprimat votul

Anexa
 la proiectul nr. 55/28.05.2020



SCUTARU ION

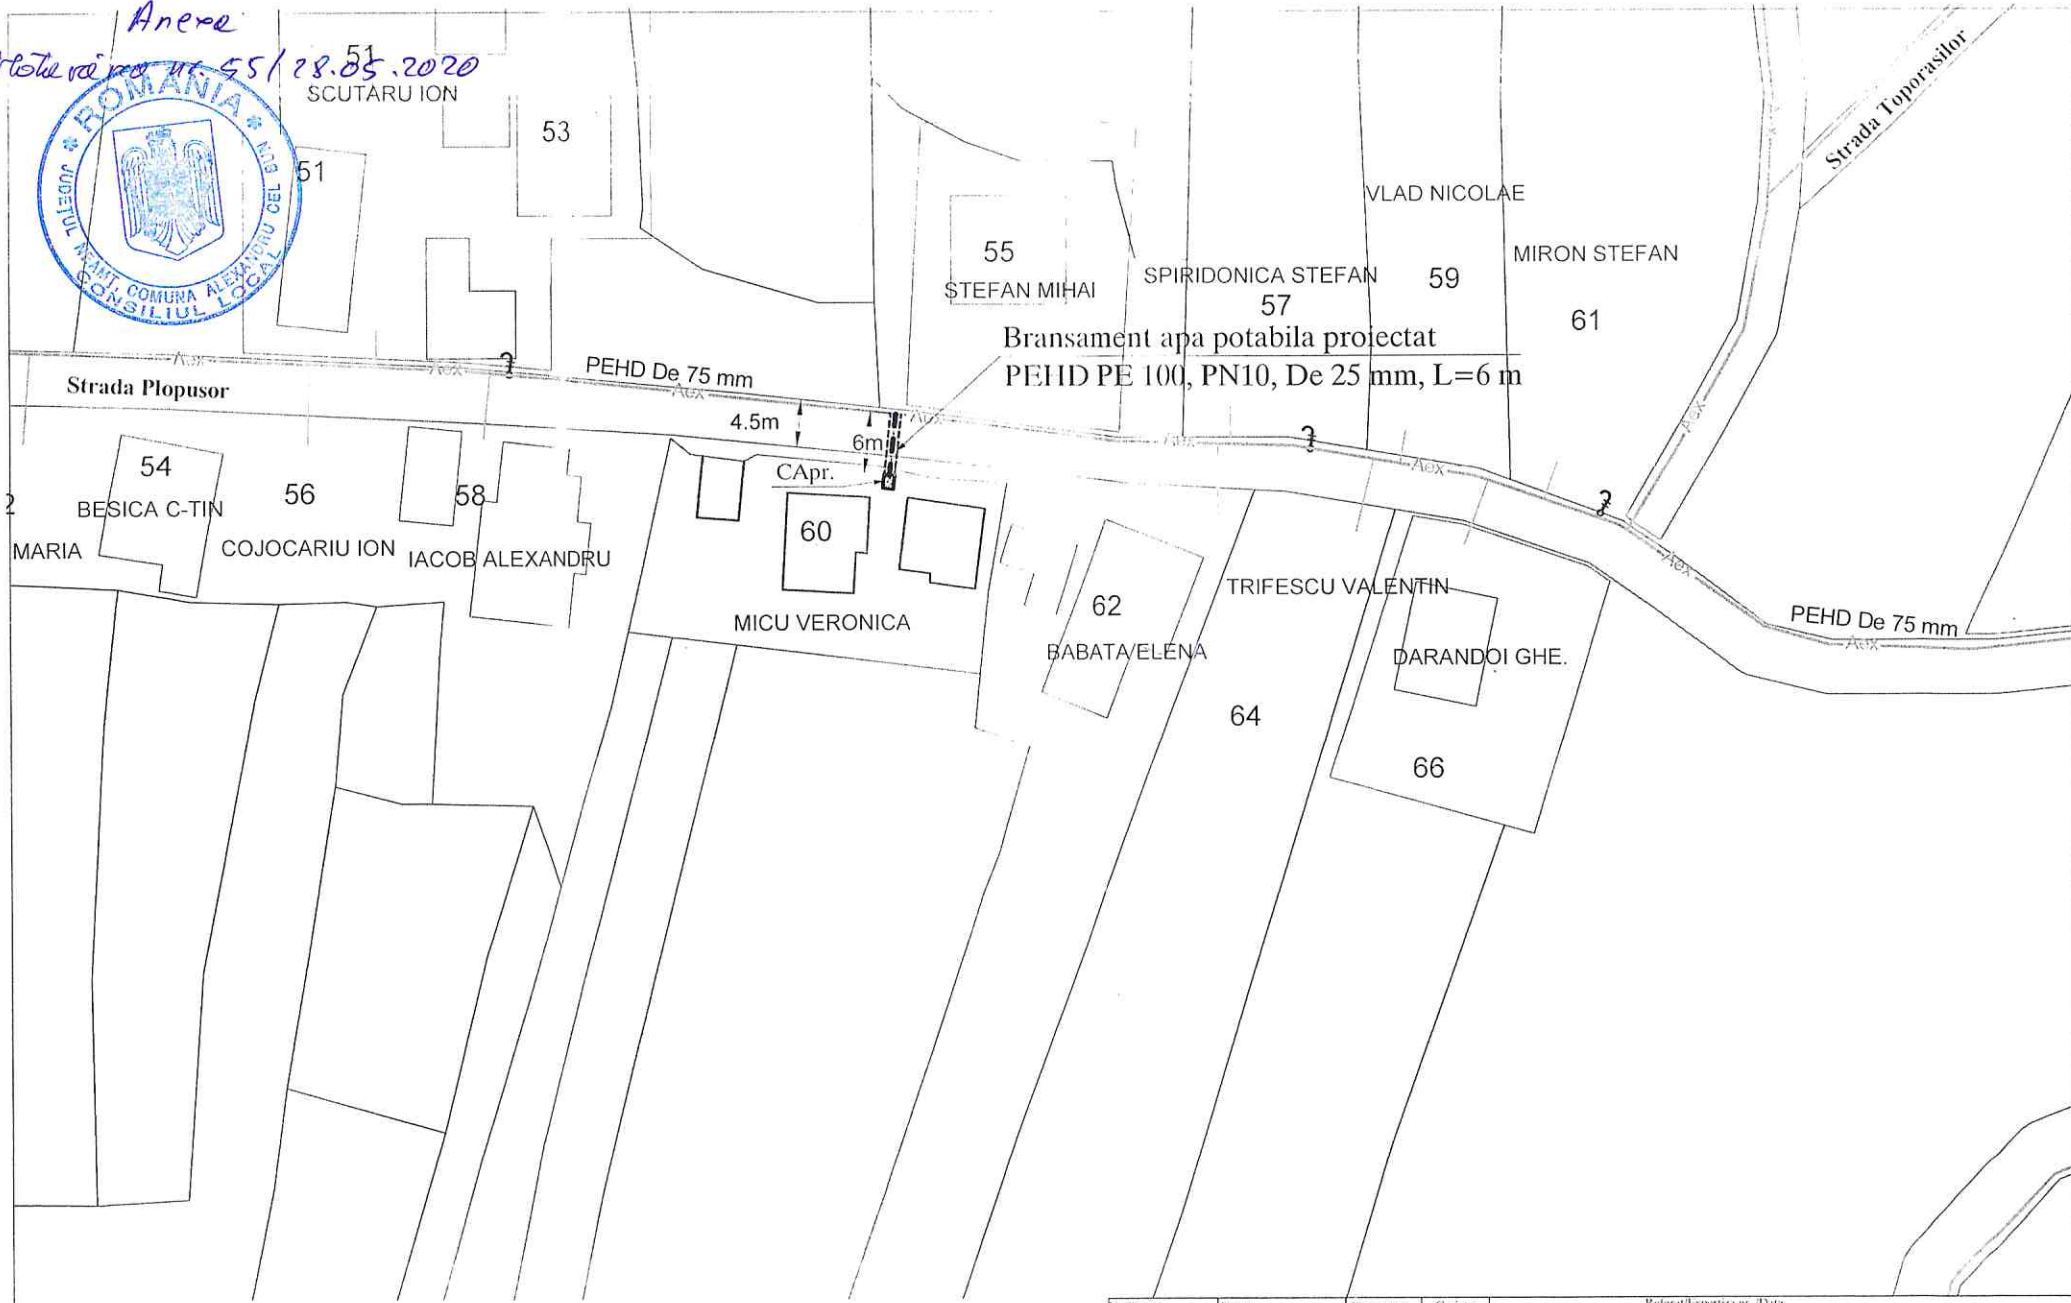

Bransament apa potabila proiectat
 PEHD PE 100, PN10, De 25 mm, L=6 m

Strada Plopusor

PEHD De 75 mm

LEGENDA:

- Aex— Retea alimentare cu apa existenta
- AP— Bransament de apa proiectat
- CApr. Camin apometru proiectat

Verificator / Aspect	Nume:	Semnatura:	Critica:	Referat/Experiza nr. /Data		
COMPANIA JUDETEANA APA SERV S.A NEAMT J27/499/2003 RO15346437				Beneficiar:	MICU VERONICA	PR. NR. 312/2019
				Denumirea proiectului:	Bransament apa potabila Str. Plopusor, Nr. 60, Sat Bistrita Com. Alexandru cel Bun, Judetul Neamt	FAZA: P.A.C.
				Titlu Plansa:	PLAN DE SITUATIE	Plan Nr. H2
Specificatie:	Nume:	Semnatura:	Scara:			
SEF PROIECT	Ing. Vlad Bosca		1:500			
PROIECTANT	Ing. Petre Stan Alina		Data:			
DESENATOR	Ing. Petre Stan Alina		09.2019			